



**PIANTA PIANO INTERRATO**  
**Stato di Progetto**  
 scala 1:100

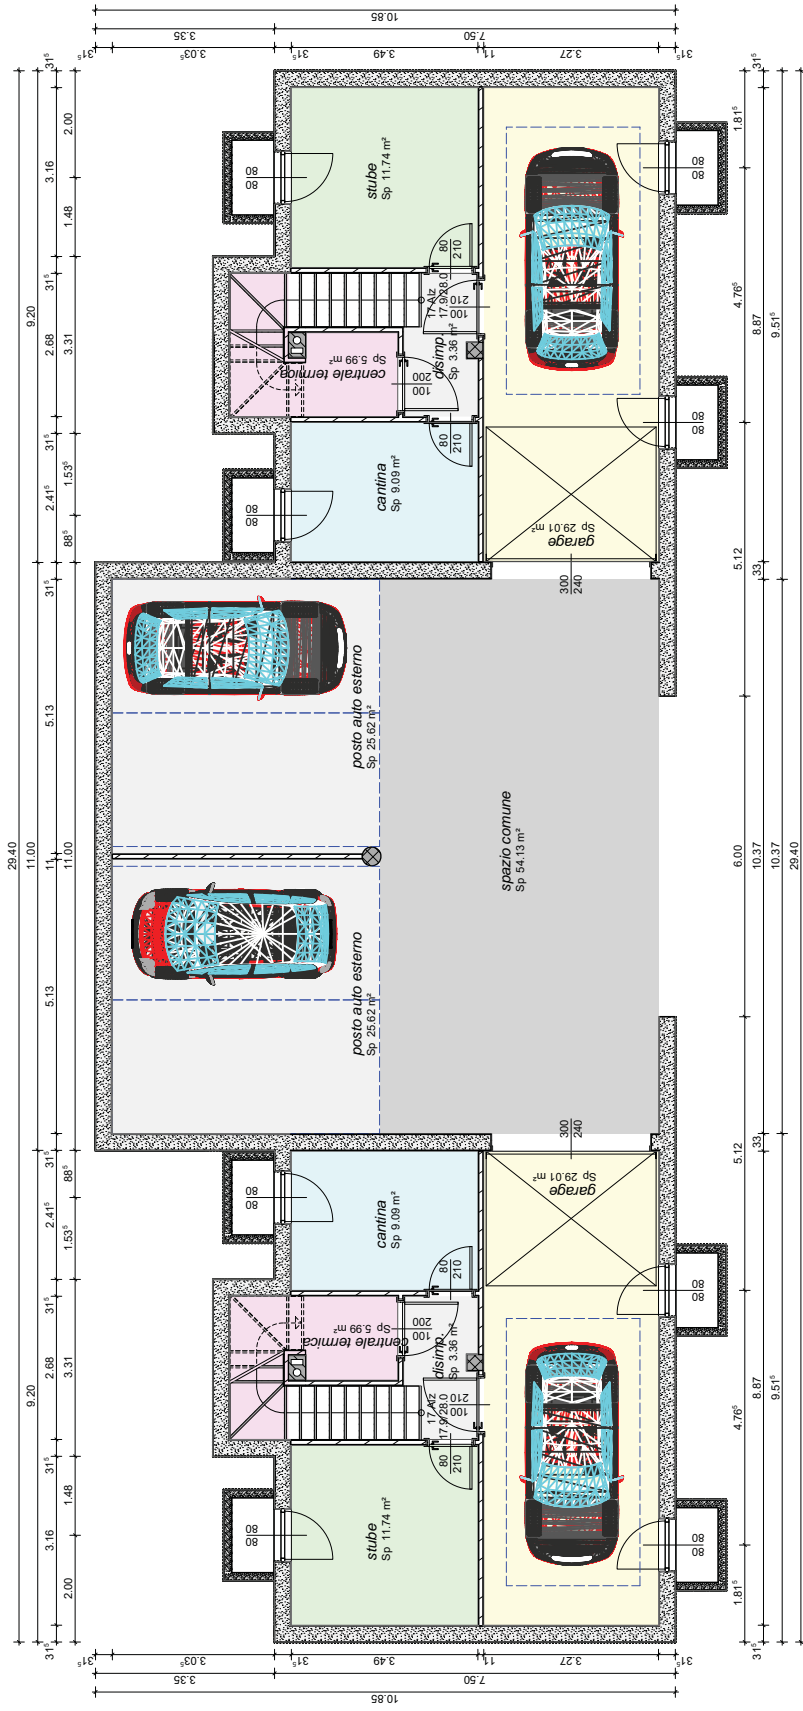

**PIANTA PIANO TERRA**  
**Stato di Progetto**  
 scala 1:100

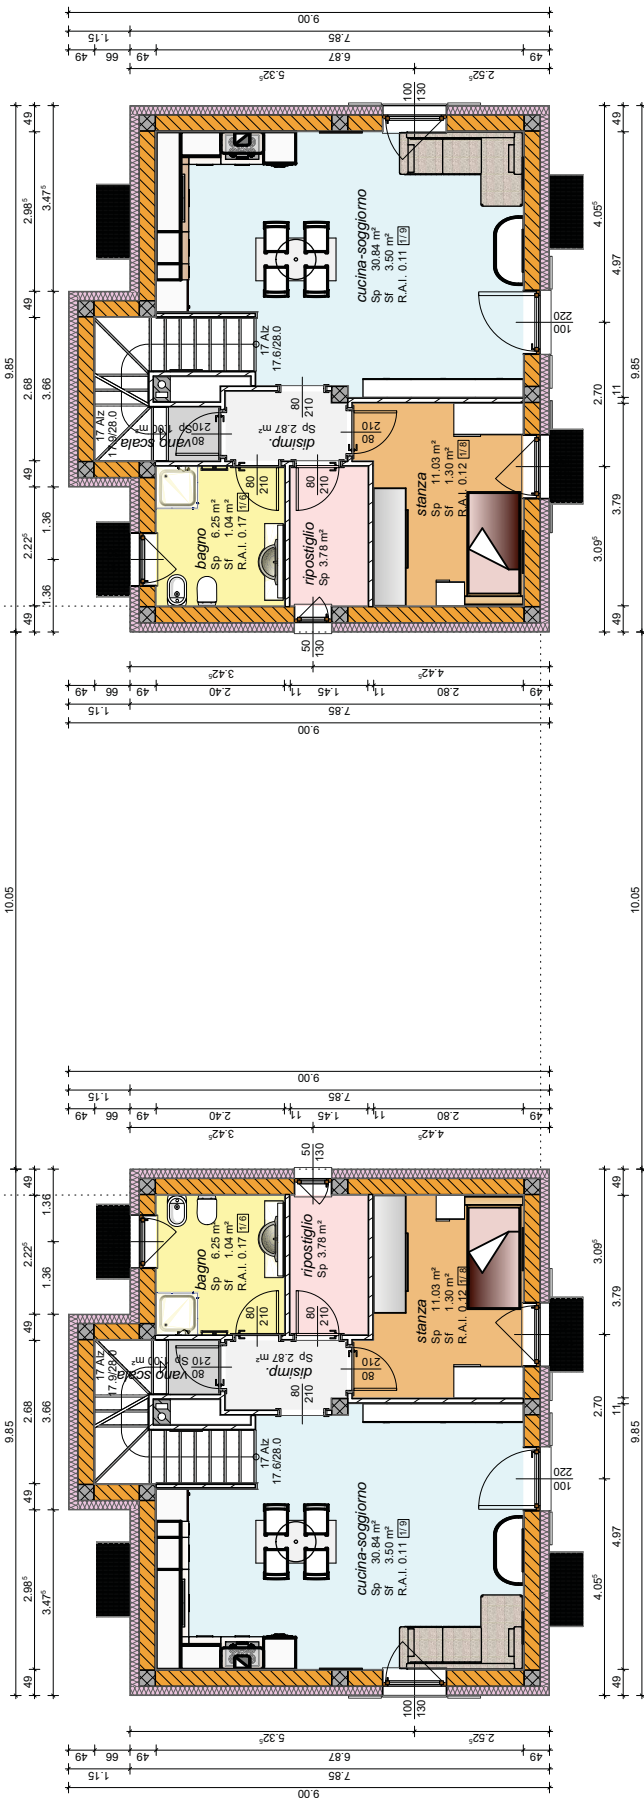

**PIANTA PRIMO PIANO**  
**Stato di Progetto**  
 scala 1:100

