


# PIANTA PIANO TERRA

## Stato di Progetto

scala 1:100

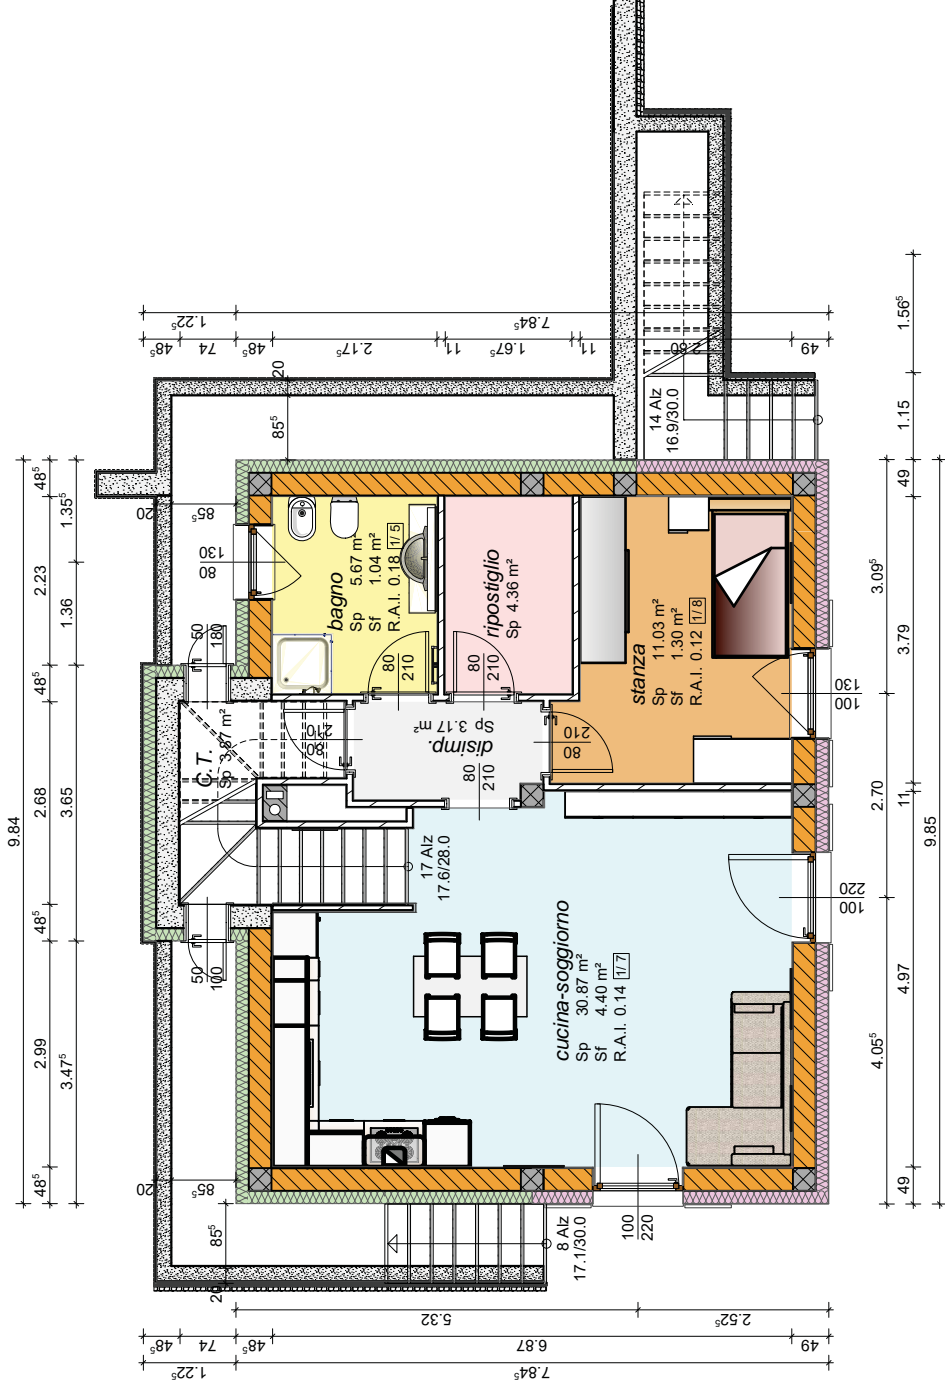

# PIANTA PRIMO PIANO

## Stato di Progetto

scala 1:100

