


PIANTA PIANO TERRA
Stato di Progetto
scala 1:100

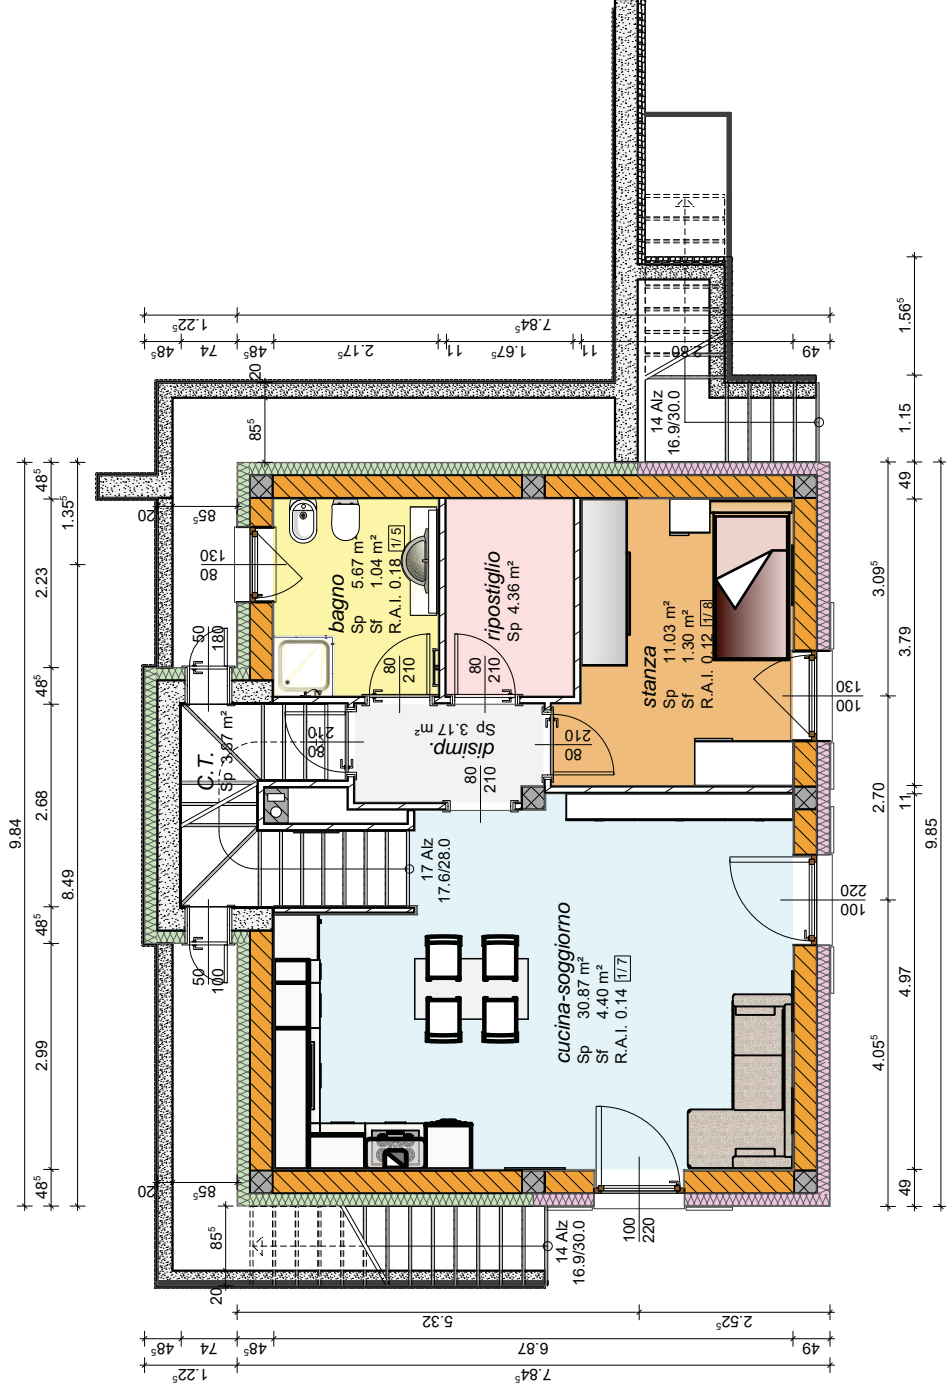

PIANTA PRIMO PIANO
Stato di Progetto
 scala 1:100

