PIANTA SECONDO PIANO (sottotetto)
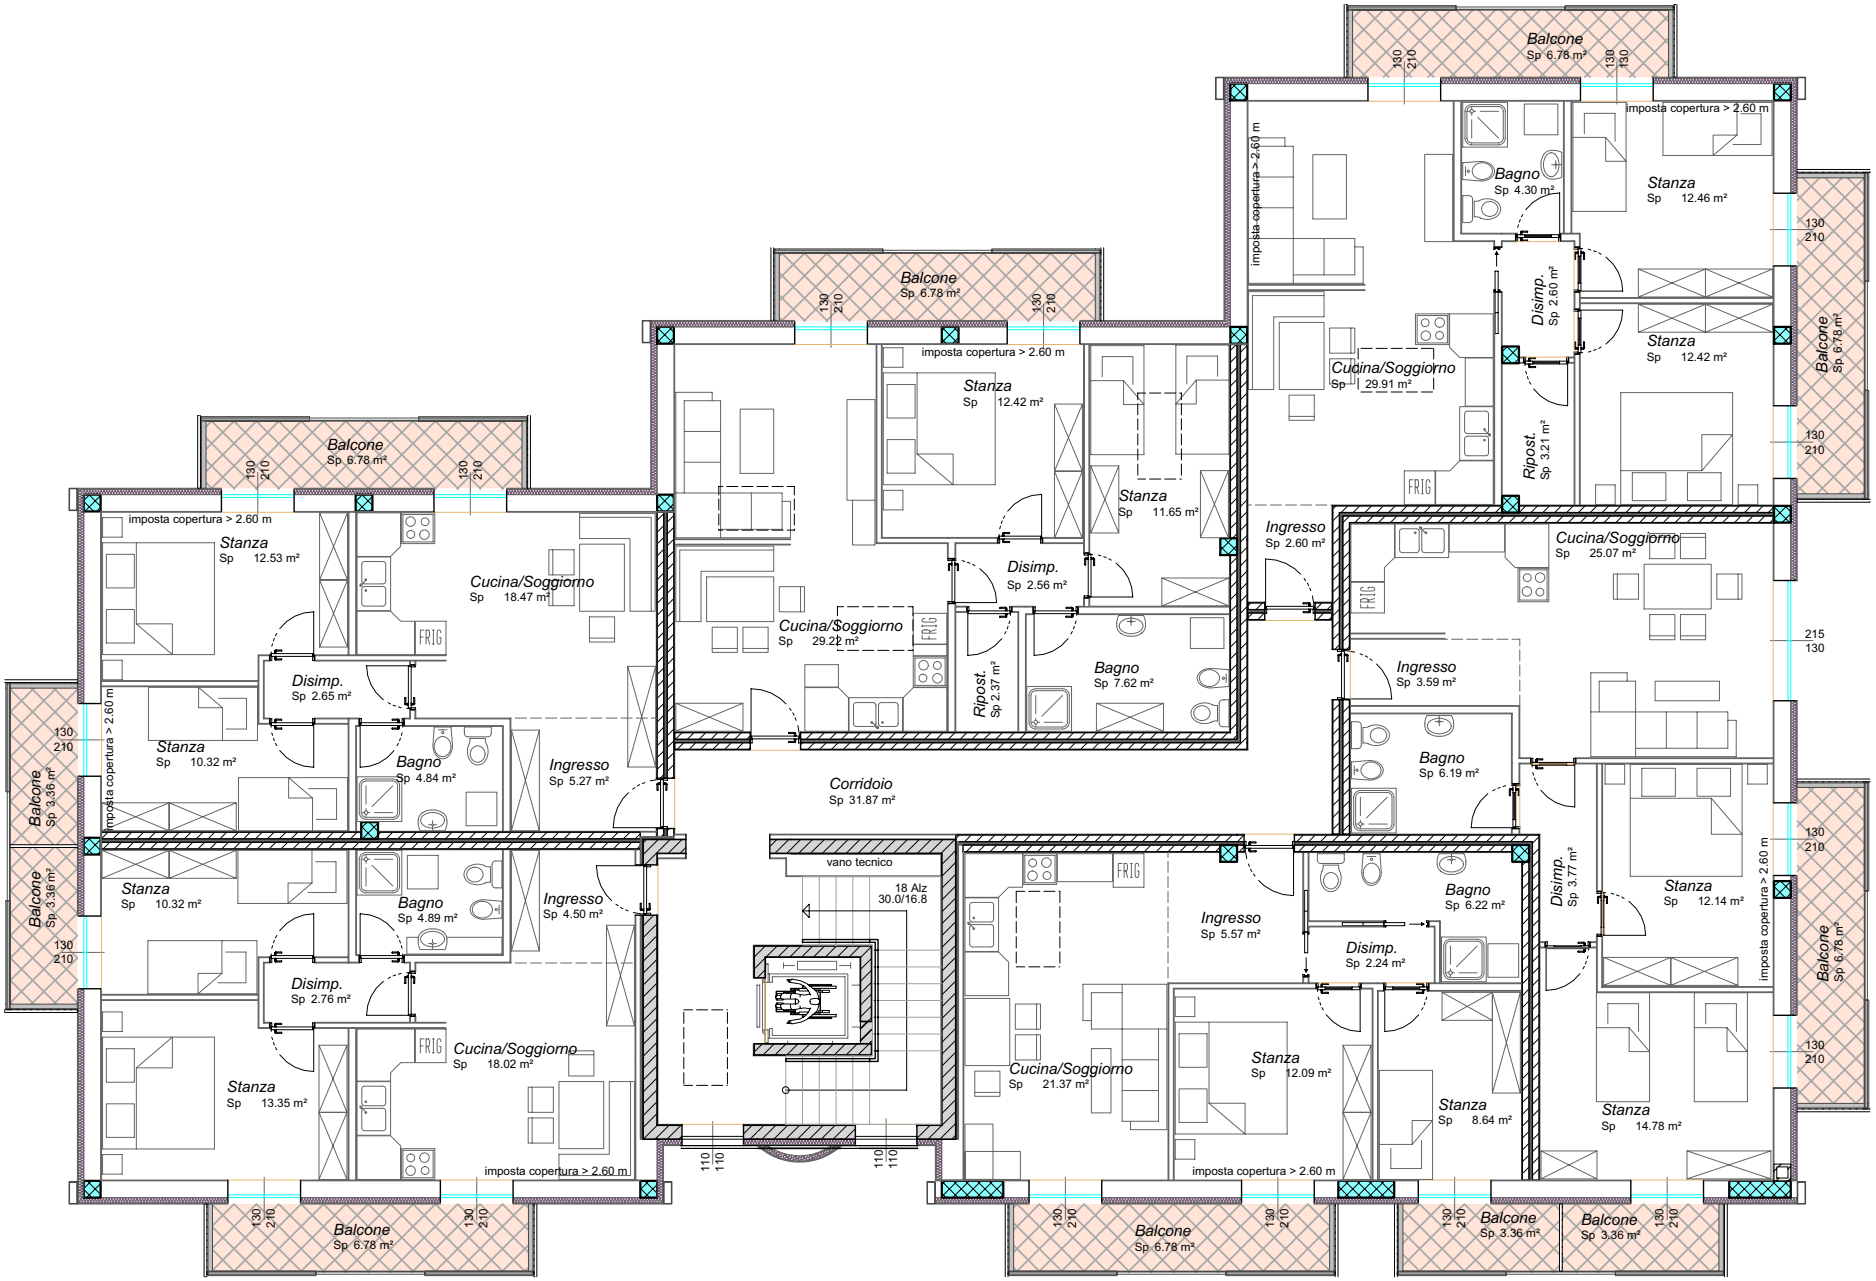
scala 1:100