PIANTA PIANO PRIMO
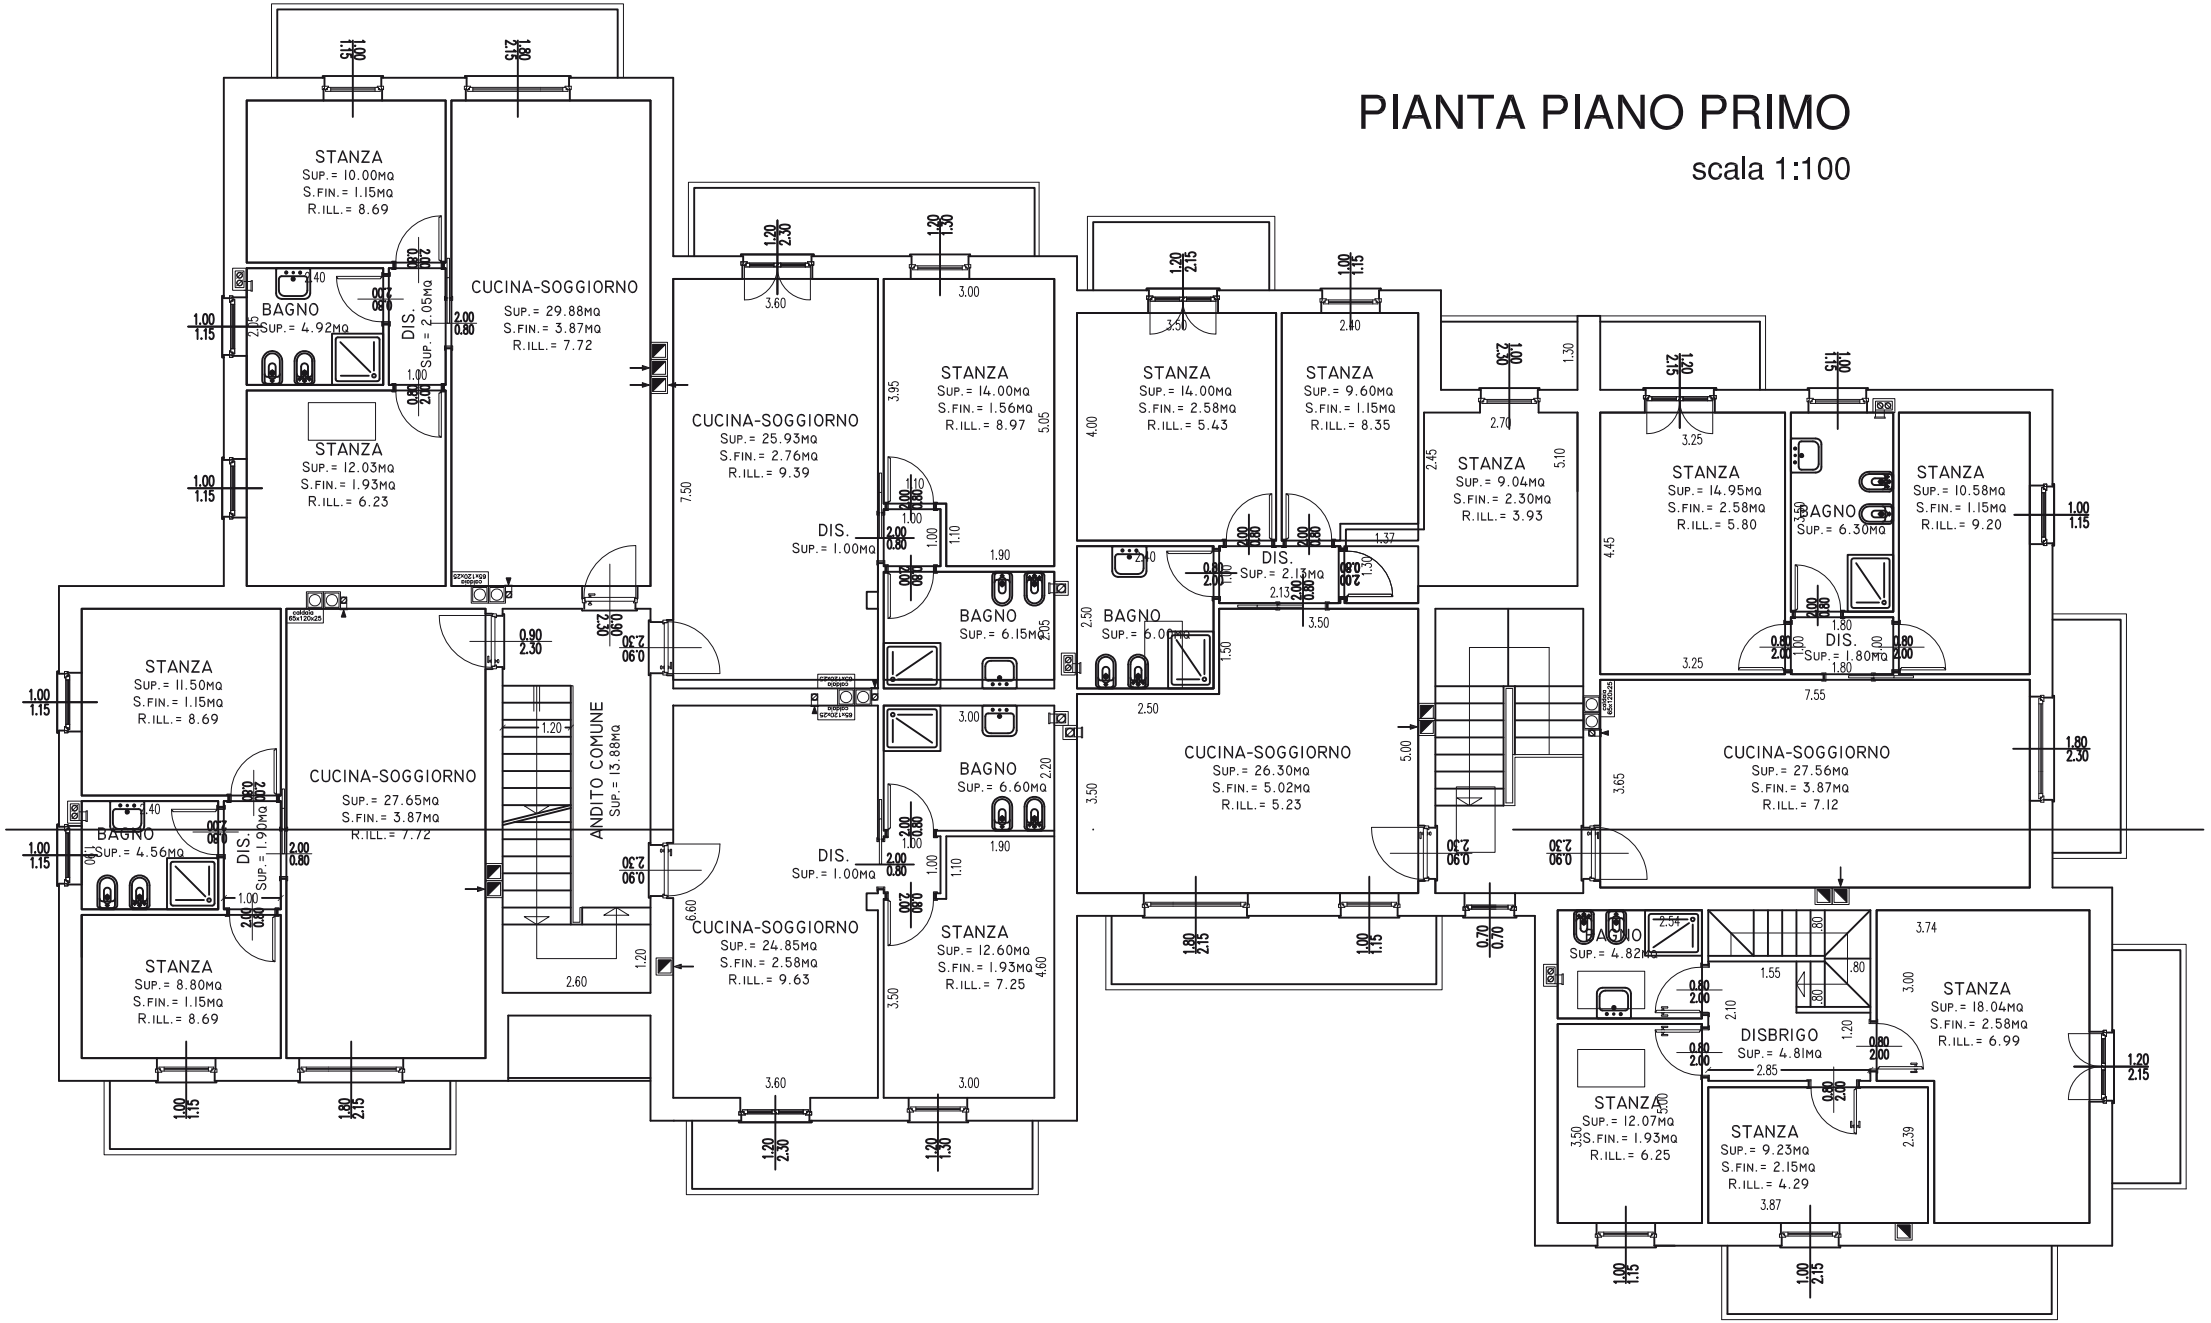
scala 1:100