


PIANTA SECONDO PIANO
STATO DI PROGETTO
 scala 1:100

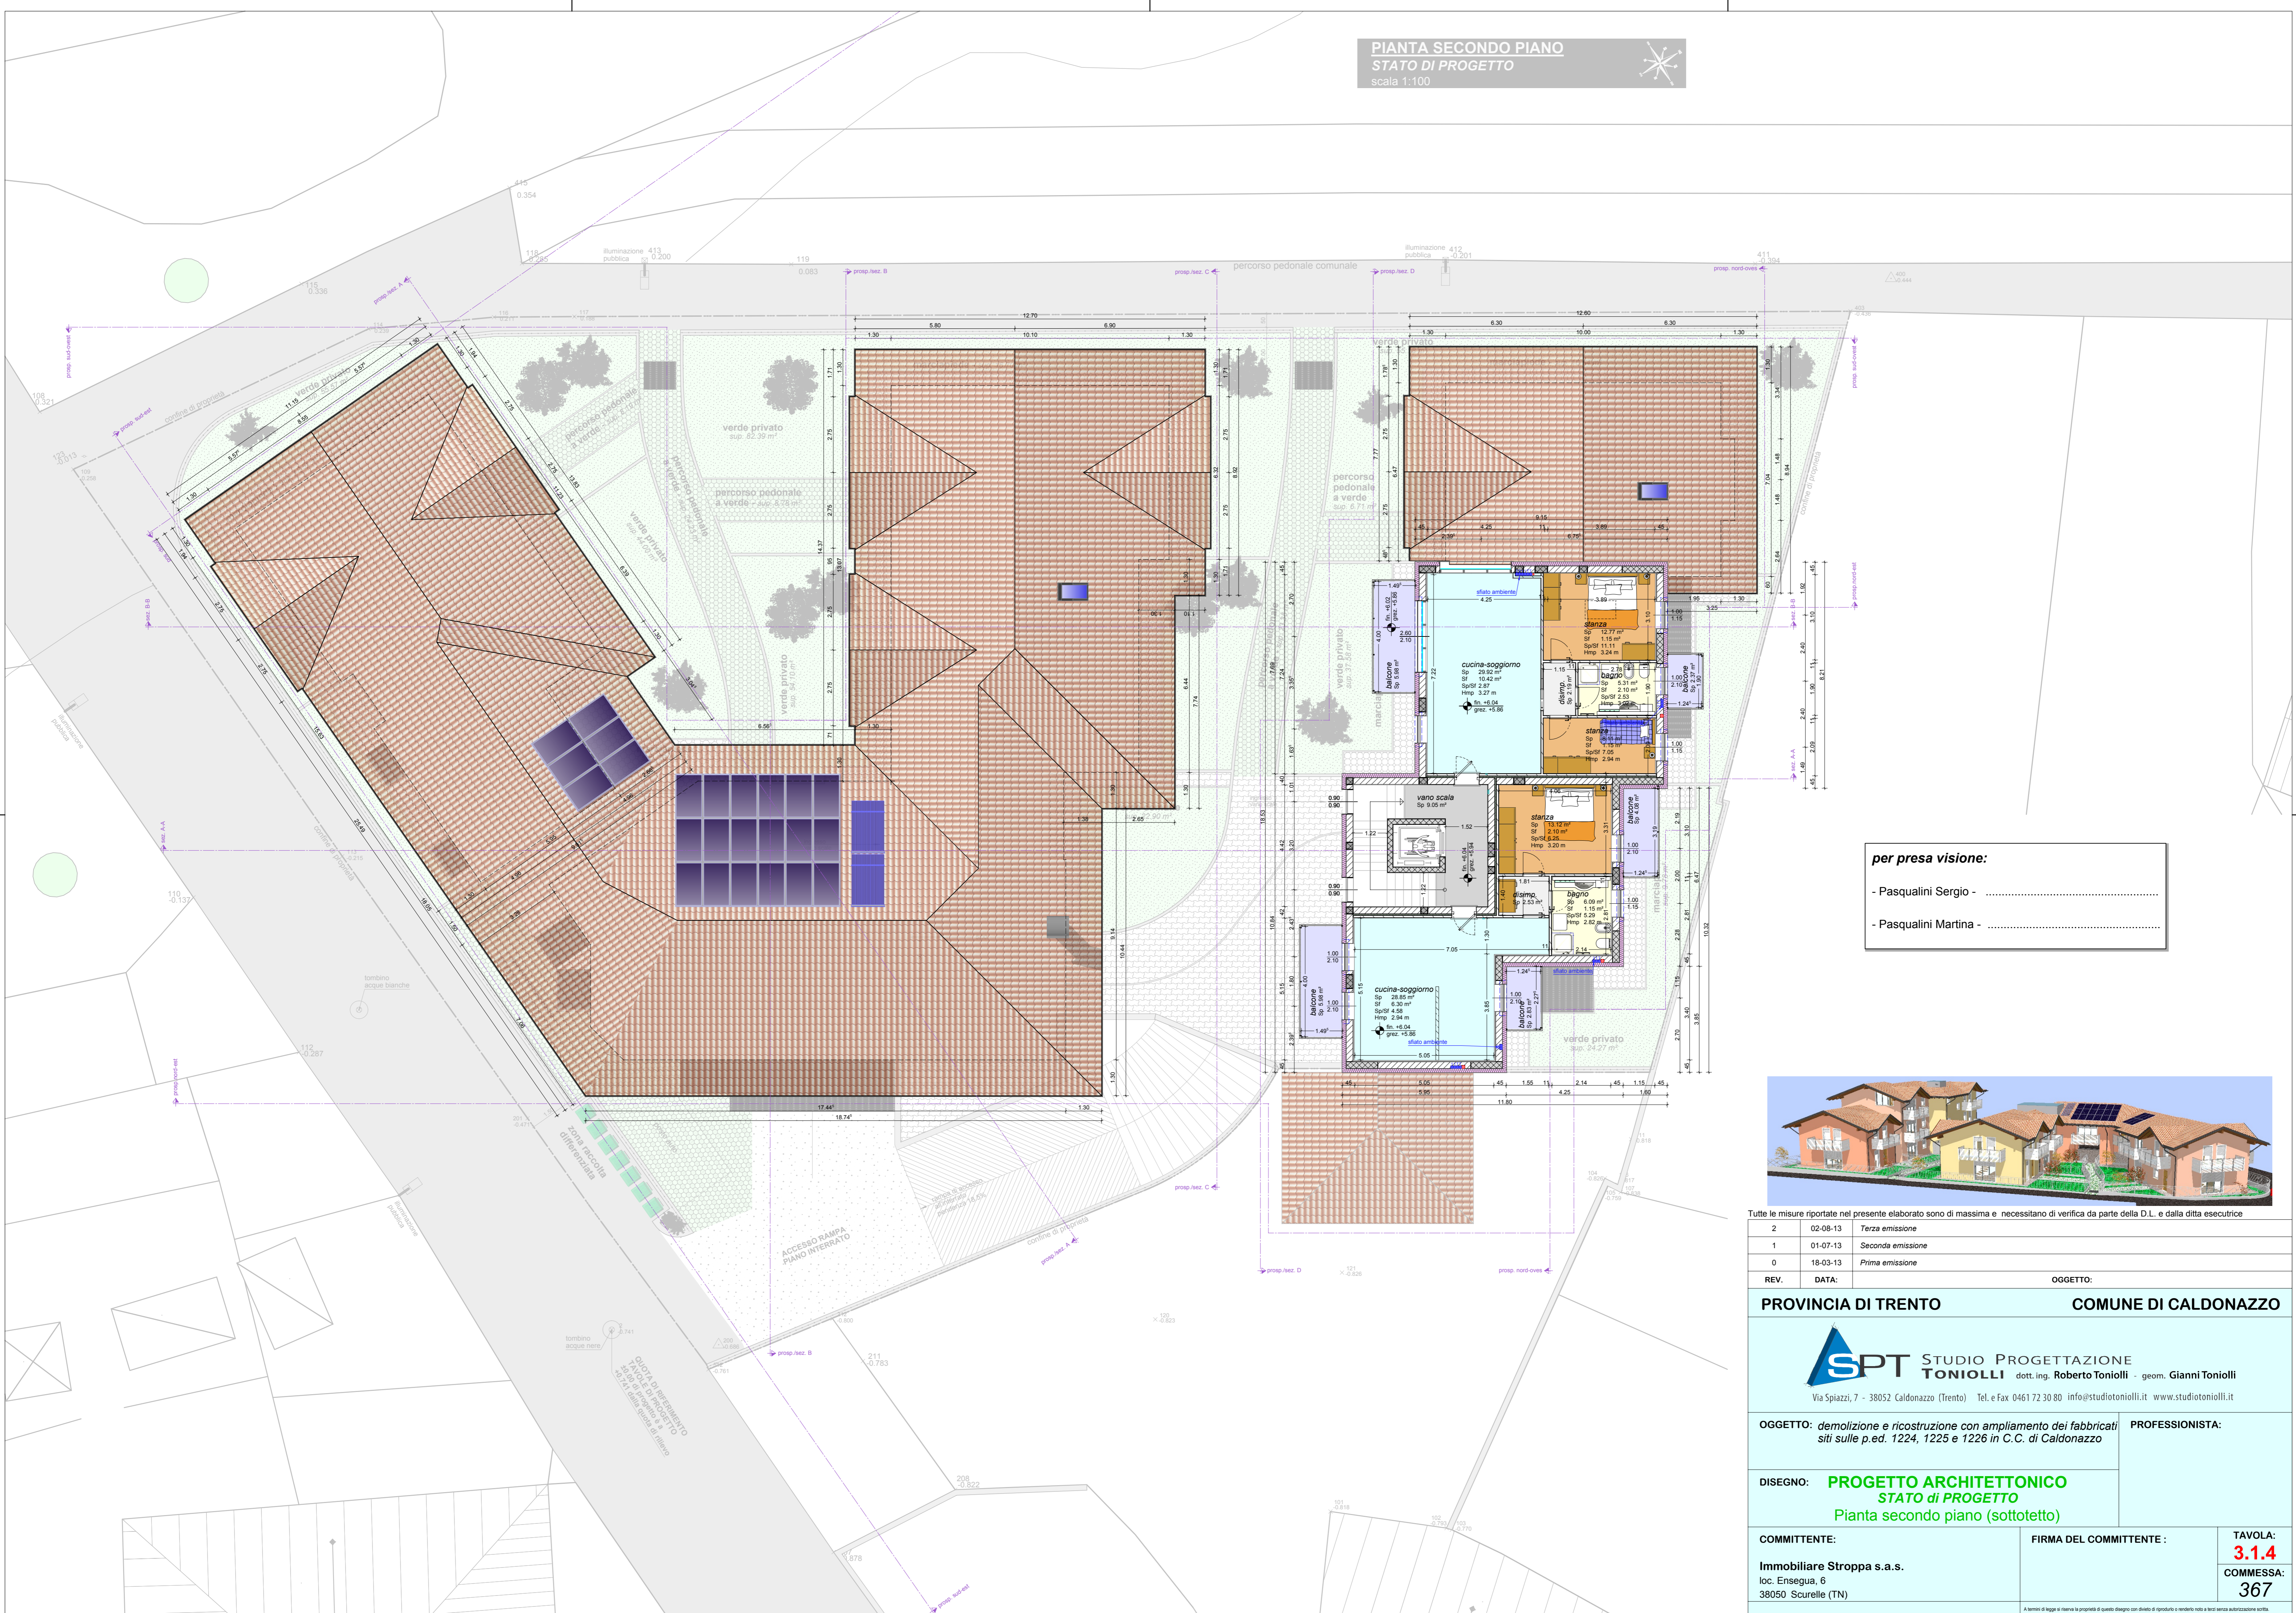

per presa visione:

- Pasqualini Sergio -
- Pasqualini Martina -



Tutte le misure riportate nel presente elaborato sono di massima e necessitano di verifica da parte della D.L. e dalla ditta esecutrice

| | | |
|---|----------|-------------------|
| 2 | 02-08-13 | Terza emissione |
| 1 | 01-07-13 | Seconda emissione |
| 0 | 18-03-13 | Prima emissione |

REV. DATA: _____ OGGETTO: _____

PROVINCIA DI TRENTO **COMUNE DI CALDONAZZO**

SPT STUDIO PROGETTAZIONE TONIOLLI dott. ing. Roberto Toniolli - geom. Gianni Toniolli
 Via Spiazzi, 7 - 38052 Caldonazzo (Trento) Tel. e Fax 0461 72 30 80 info@studiotoniolli.it www.studiotoniolli.it

OGGETTO: **demolizione e ricostruzione con ampliamento dei fabbricati siti sulle p.ed. 1224, 1225 e 1226 in C.C. di Caldonazzo** PROFESSIONISTA: _____

DISEGNO: **PROGETTO ARCHITETTONICO STATO di PROGETTO**
Pianta secondo piano (sottotetto)

| | | |
|---|------------------------------|--|
| COMMITTENTE: Immobiliare Stroppa s.a.s. loc. Ensegua, 6 38050 Scurelle (TN) | FIRMA DEL COMMITTENTE: _____ | TAVOLA: 3.1.4 COMMESSA: 367 |
|---|------------------------------|--|